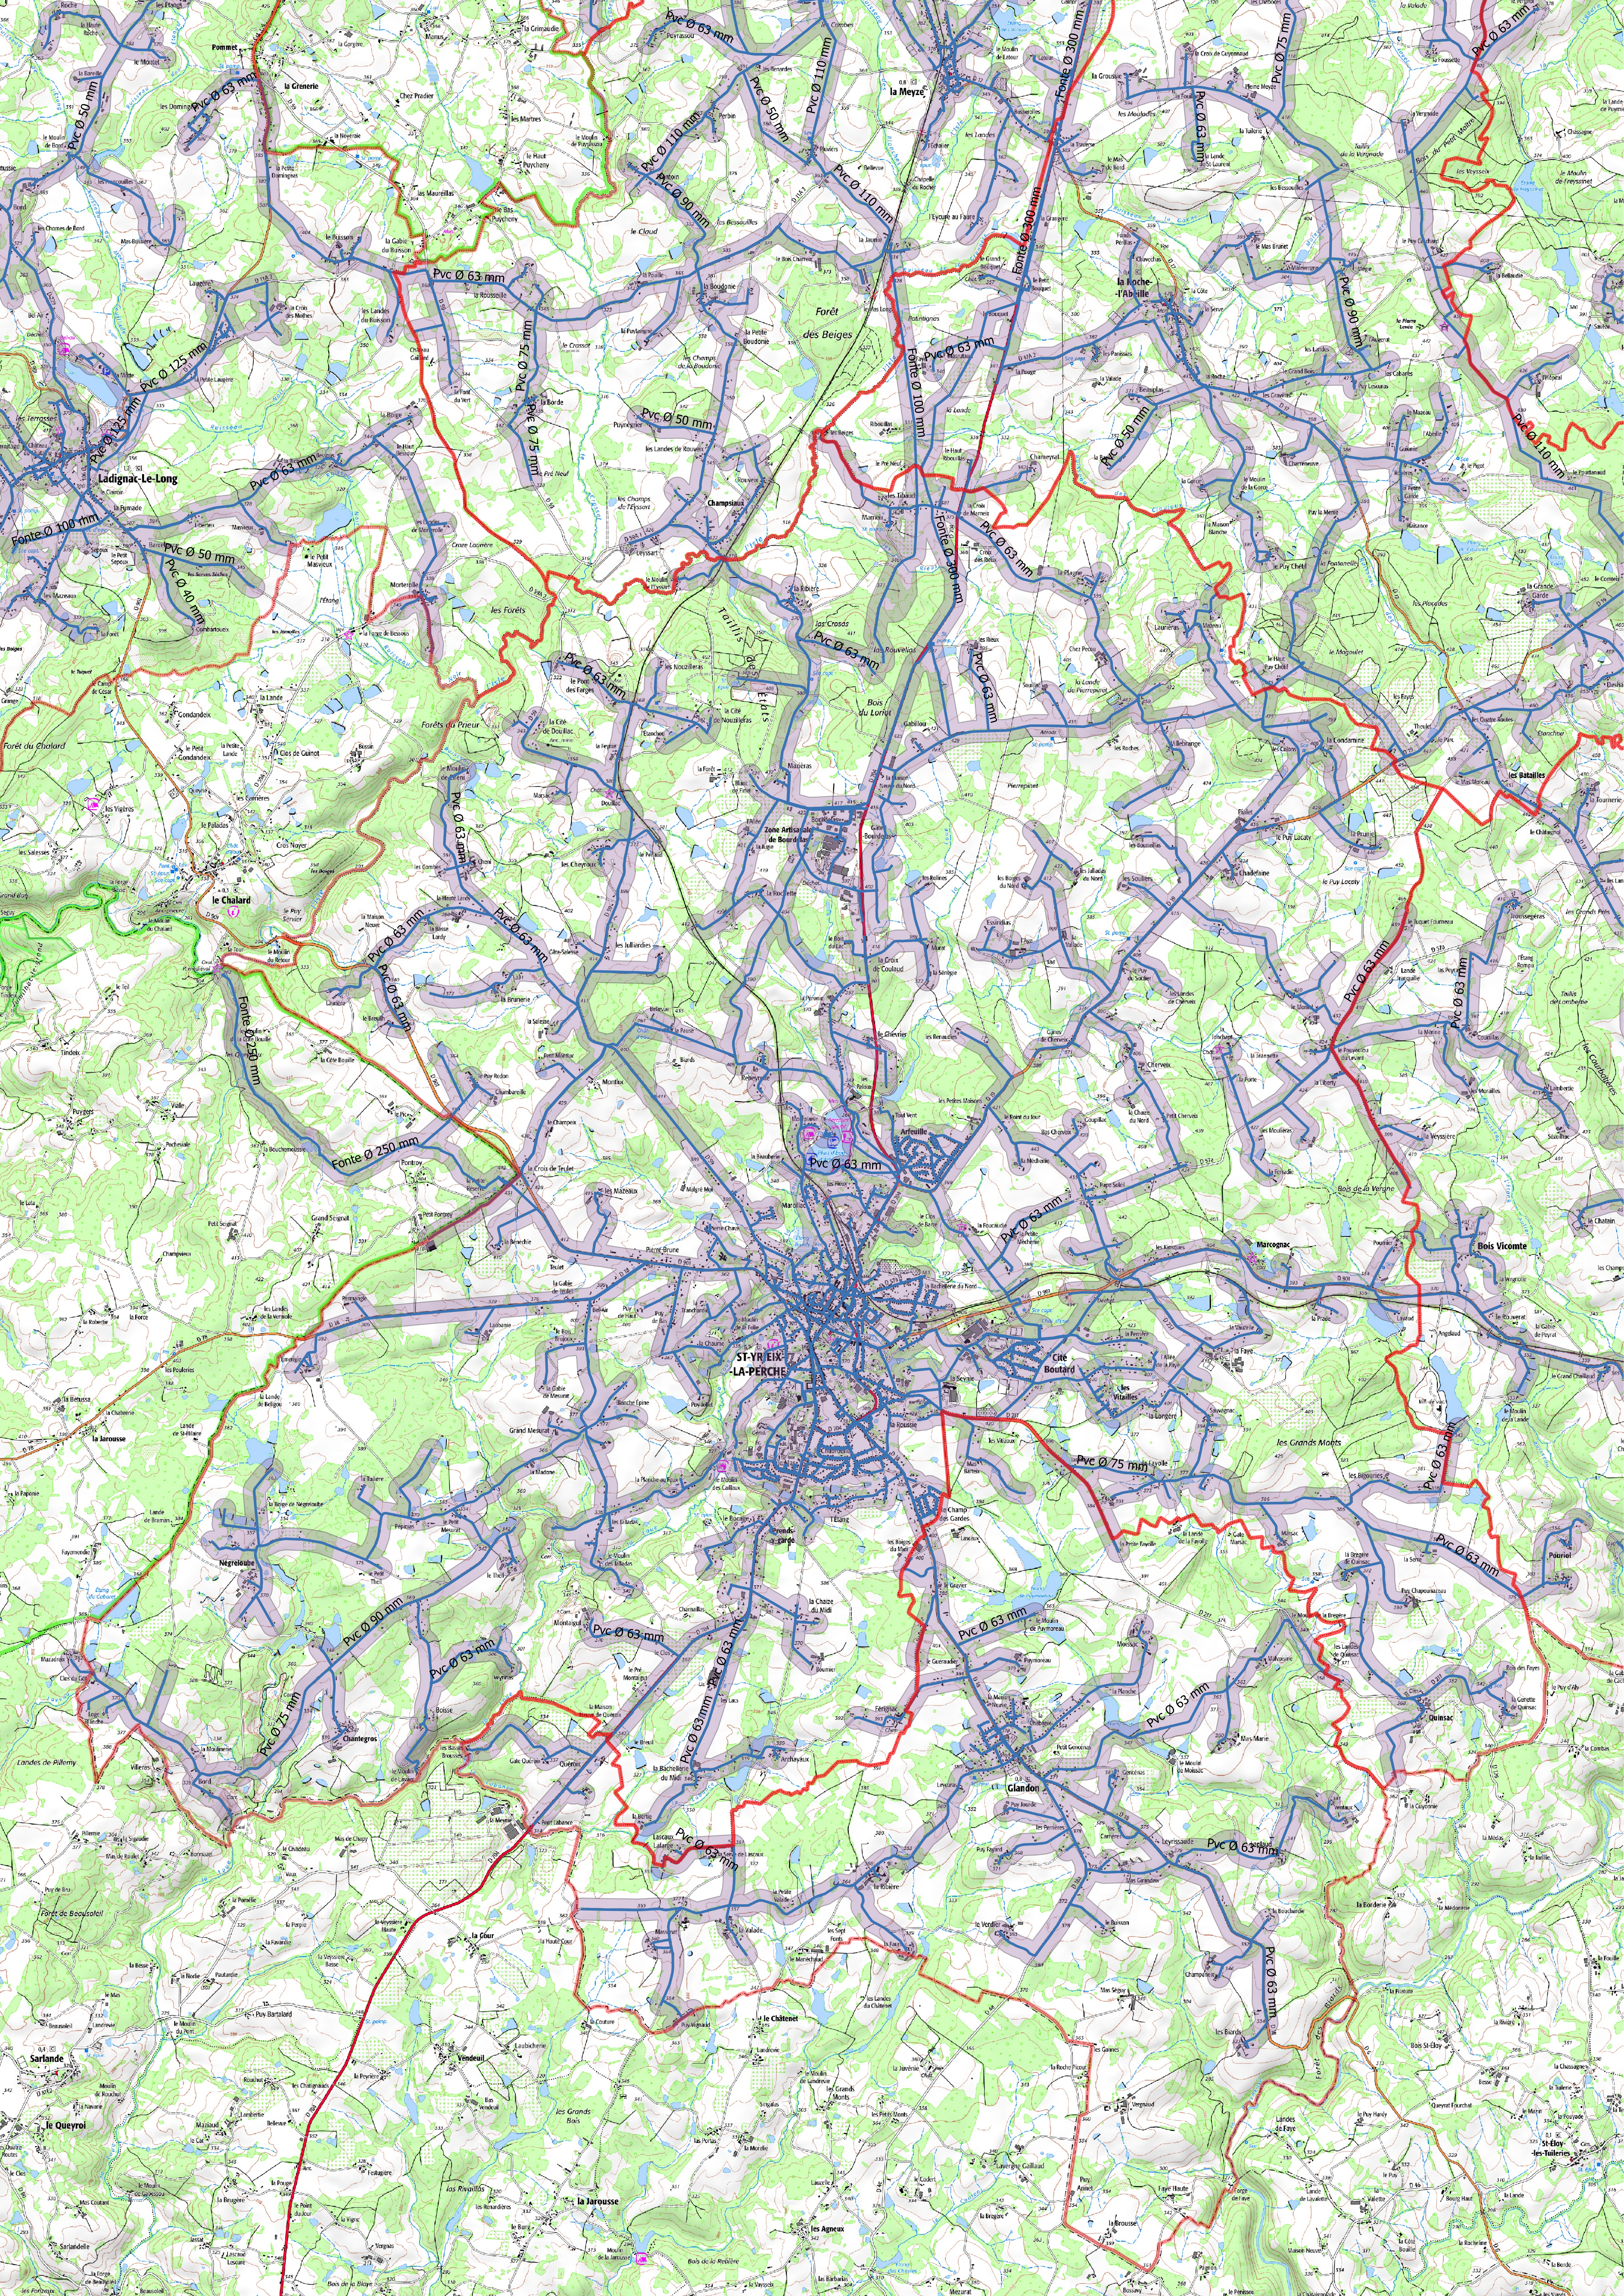
Pvc Ø 50 mm
Pvc Ø 63 mm
Pvc Ø 125 mm
Pvc Ø 125 mm
Fonte Ø 100 mm
Pvc Ø 50 mm
Pvc Ø 40 mm
Pvc Ø 63 mm
Pvc Ø 63 mm
Pvc Ø 75 mm
Pvc Ø 75 mm
Pvc Ø 63 mm
Pvc Ø 110 mm
Pvc Ø 90 mm
Pvc Ø 50 mm
Pvc Ø 110 mm
Pvc Ø 50 mm
Pvc Ø 63 mm
Pvc Ø 110 mm
Fonte Ø 300 mm
Fonte Ø 300 mm
Fonte Ø 100 mm
Pvc Ø 63 mm
Pvc Ø 63 mm
Fonte Ø 300 mm
Pvc Ø 63 mm
Pvc Ø 63 mm
Pvc Ø 75 mm
Pvc Ø 63 mm
Pvc Ø 90 mm
Pvc Ø 50 mm
Pvc Ø 63 mm
Pvc Ø 110 mm
Pvc Ø 63 mm
Pvc Ø 63 mm
Pvc Ø 63 mm
Pvc Ø 63 mm
Pvc Ø 63 mm
Fonte Ø 250 mm
Fonte Ø 250 mm
Pvc Ø 63 mm
Pvc Ø 63 mm
Pvc Ø 63 mm
Pvc Ø 75 mm
Pvc Ø 63 mm
Pvc Ø 63 mm
Pvc Ø 63 mm
Pvc Ø 90 mm
Pvc Ø 63 mm
Pvc Ø 75 mm
Pvc Ø 63 mm
Pvc Ø 63 mm
Pvc Ø 63 mm
Pvc Ø 63 mm
Pvc Ø 63 mm
Pvc Ø 63 mm
Pvc Ø 63 mm
Pvc Ø 63 mm
Pvc Ø 63 mm
Pvc Ø 63 mm
Ladignac-Le-Long
le Chalard
la Meyze
la Roche--l'Abeille
Forêt des Beiges
Champsiaux
Zone Artisanale de Bourdelas
Arfeuille
ST-YRIEIX-LA-PERCHE
Cité Boutard
les Vitailles
Marcognac
Bois Vicomte
les Batailles
Négreloube
Chantegros
Glandon
Quinsac
Pouriol
le Châtenet
Vendeuil
la Cour
Sarlande
le Queyroi
la Jarousse
la Jarousse
les Agneux
St-Éloy-les-Tuileries
la Borderie
Pommet
la Grenerie