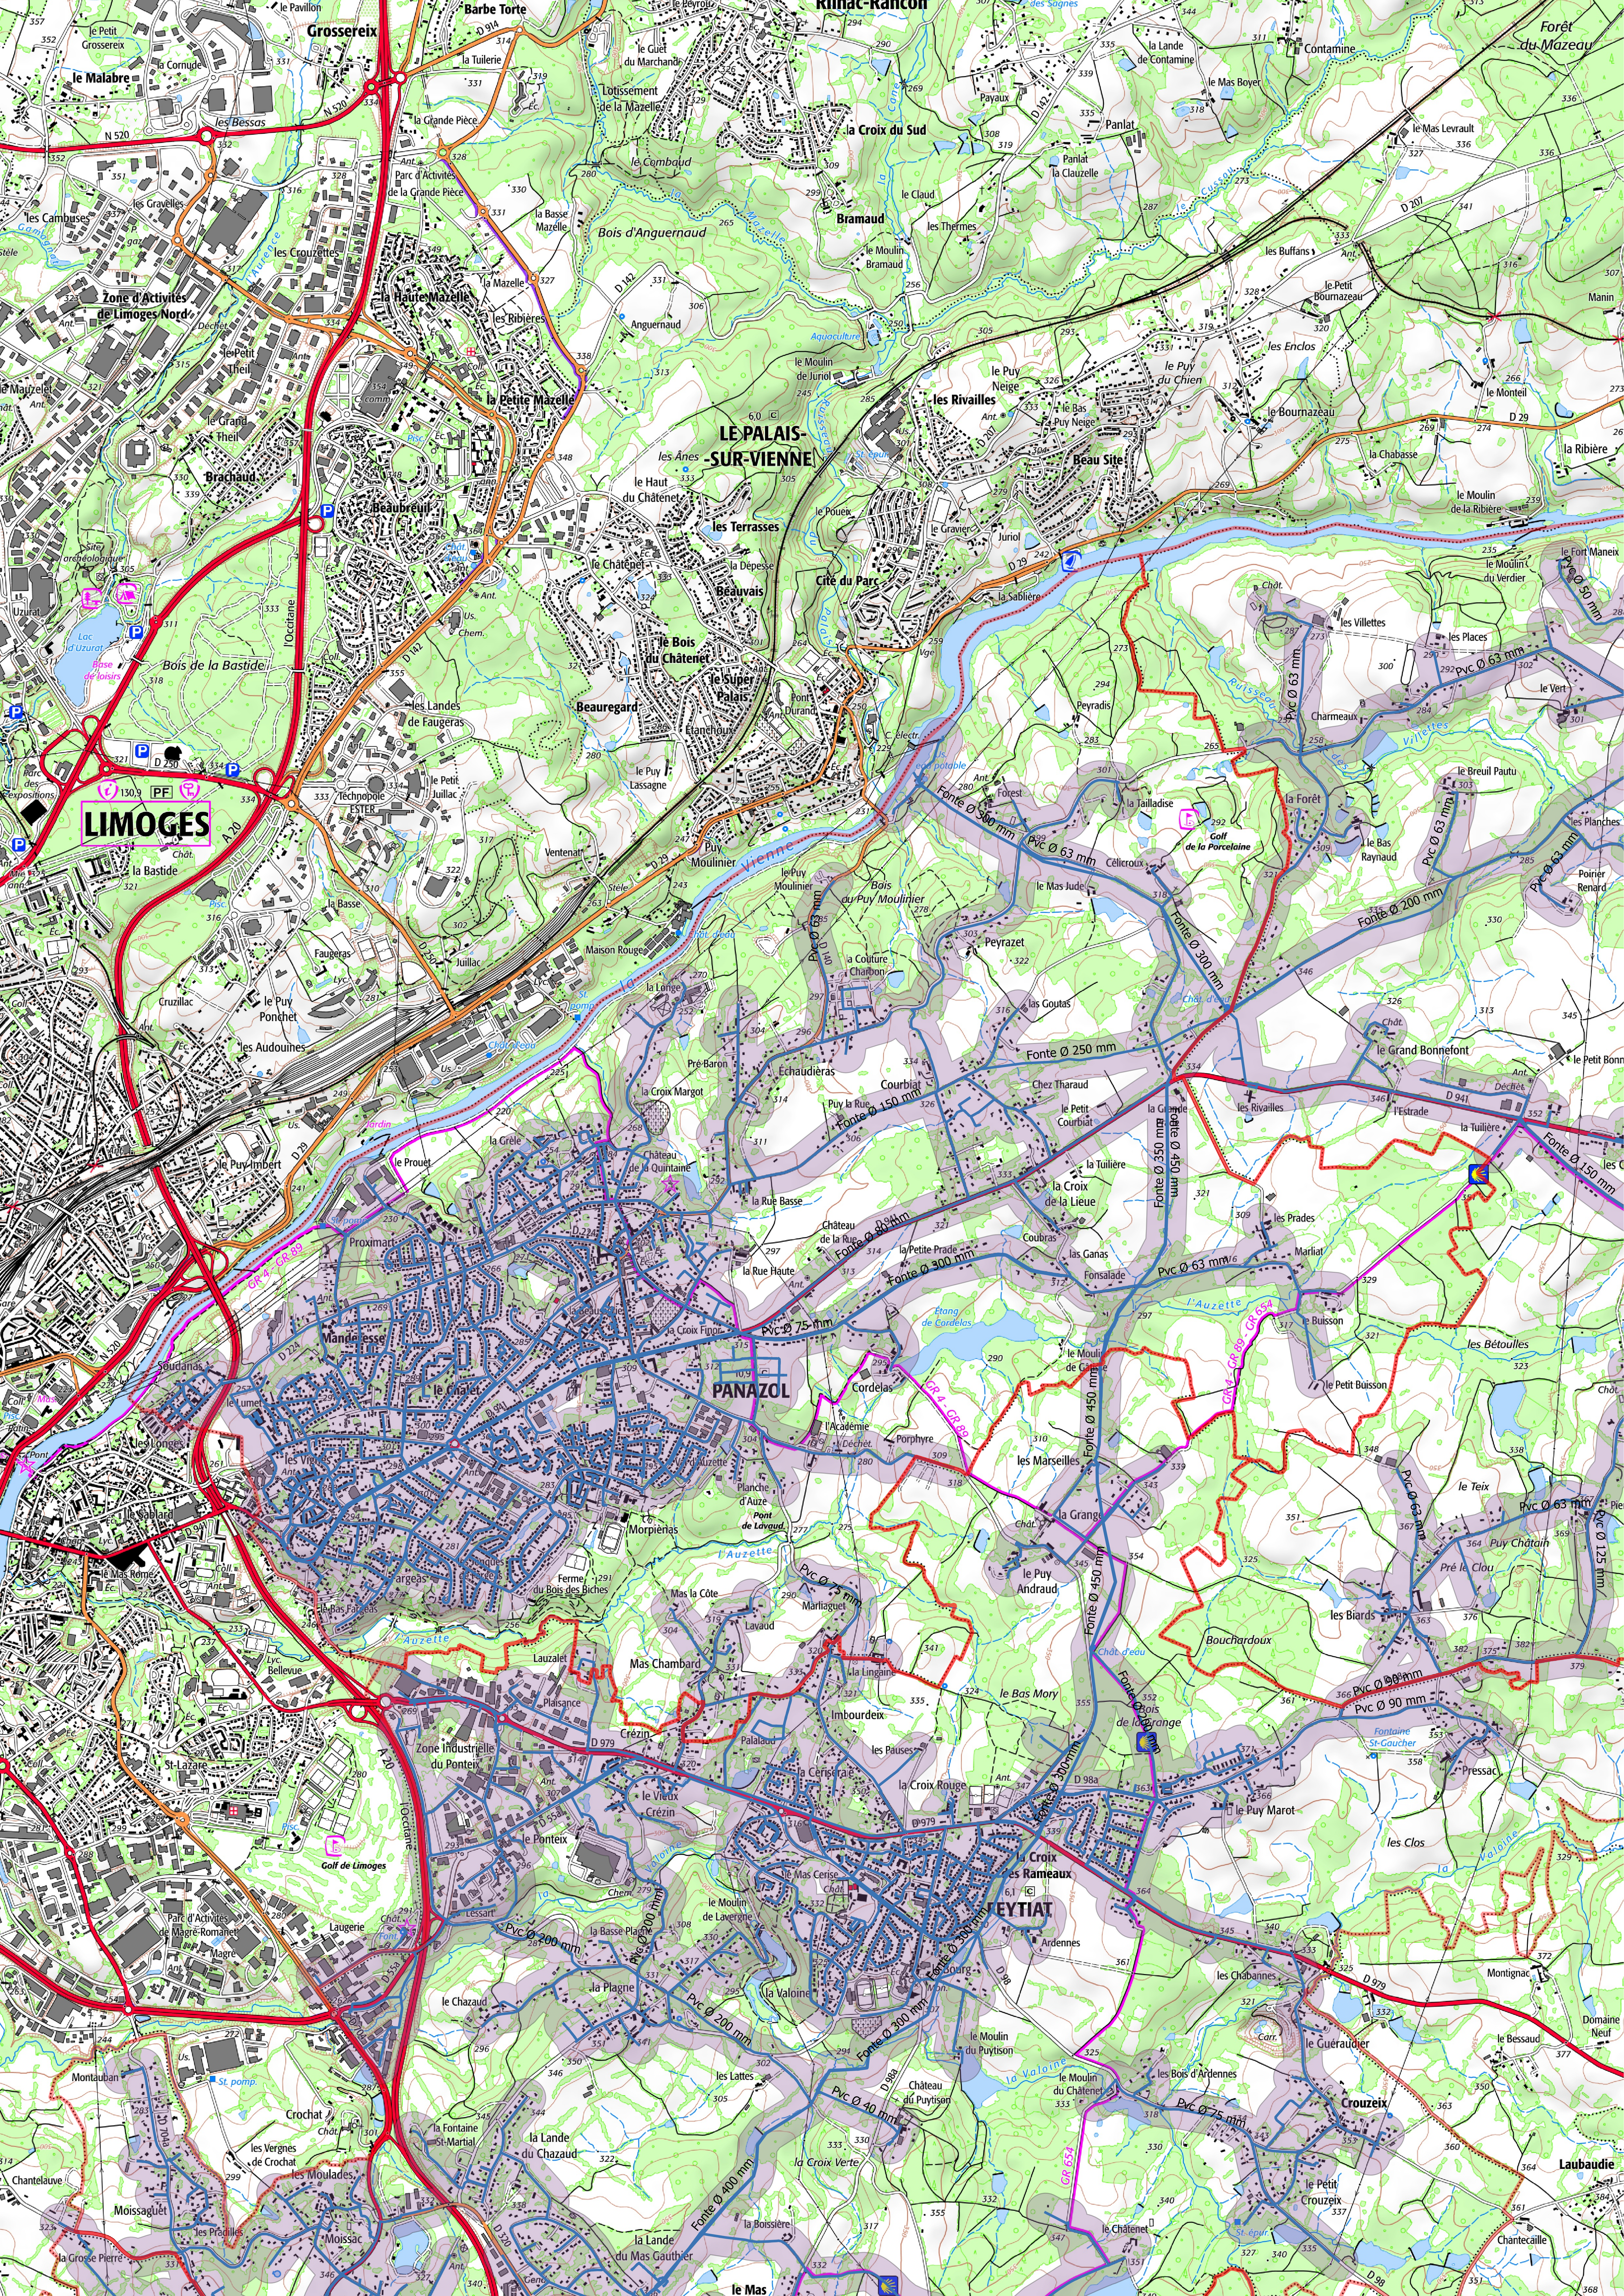
le Pavillon
Barbe Torte
Rilhac-Rancon
Grossereix
le Petit Grossereix
la Cornude
le Malabre
N 520
les Bessas
D 914
la Tuilerie
le Peyrou
le Guet du Marchand
Lotissement de la Mazelle
la Grande Pièce
Parc d'Activités de la Grande Pièce
les Cambuses
les Gravelles
Gamagnat
les Crouzettes
l'Aurence
Zone d'Activités de Limoges Nord
la Haute Mazelle
la Mazelle
les Ribières
la Basse Mazelle
le Combaud
Bois d'Anguernaud
la Mazelle
D 142
Anguernaud
le Petit Theil
le Mauzelet
le Grand Theil
Brachaud
la Petite Mazelle
C. comm.
Beaubreuil
Châtᵗ d'eau
Site archéologique
Uzurat
Lac d'Uzurat
Base de loisirs
Bois de la Bastide
l'Occitane
Us. Chem.
les Landes de Faugeras
D 250
Parc des Expositions
130,9
PF
LIMOGES
A 20
la Bastide
Technopole ESTER
le Petit Juillac
Ventenat
la Basse
Faugeras
Juillac
Cruzillac
le Puy Ponchet
les Audouines
le Puy Imbert
D 29
la Croix du Sud
Bramaud
le Claud
les Thermes
le Moulin Bramaud
la Cane
Payaux
Panlat
Panlat la Clauzelle
la Lande de Contamine
Contamine
le Mas Boyer
Forêt du Mazeau
le Mas Levrault
le Cussou
D 207
les Buffans
le Petit Bournazeau
Manin
les Enclos
le Puy du Chien
le Monteil
le Bournazeau
D 29
la Ribière
la Chabasse
le Moulin de la Ribière
Aquaculture
le Moulin de Juriol
Ruisseau du Palais
LE PALAIS-SUR-VIENNE
6,0
les Ânes
le Haut du Châtenet
les Terrasses
le Châtenet
la Dépesse
Beauvais
le Bois du Châtenet
le Super Palais
Beauregard
Etanchoux
Pont Durand
le Puy Lassagne
Puy Moulinier
les Rivailles
le Puy Neige
le Bas Puy Neige
Beau Site
le Poueix
le Gravier
Juriol
Cité du Parc
la Sablière
St. épur.
C. électr.
Us. eau potable
Vienne
le Fort Maneix
le Moulin du Verdier
Pvc Ø 50 mm
les Villettes
les Places
Pvc Ø 63 mm
le Vert
Charmeaux
Ruisseau des Villettes
Peyradis
Forest
la Tailladise
Golf de la Porcelaine
la Forêt
le Bas Raynaud
le Breuil Pautu
les Planches
Poirier Renard
Fonte Ø 300 mm
Pvc Ø 63 mm
Célicroux
le Mas Jude
Fonte Ø 300 mm
Fonte Ø 200 mm
Bois du Puy Moulinier
le Puy Moulinier
Pvc Ø 63 mm
D 140
la Couture Charbon
Peyrazet
las Goutas
Châtᵗ d'eau
Fonte Ø 250 mm
le Grand Bonnefont
le Petit Bonnefont
Echaudièras
Courbiat
Puy la Rue
Fonte Ø 150 mm
Chez Tharaud
le Petit Courbiat
la Grande Brade
Fonte Ø 350 mm
Fonte Ø 450 mm
les Rivailles
l'Estrade
D 941
la Tuilière
Fonte Ø 150 mm
la Tuilière
la Croix de la Lieue
Château de la Rue
Fonte Ø 80 mm
la Petite Prade
Fonte Ø 300 mm
Coubras
las Ganas
Fonsalade
Pvc Ø 63 mm
les Prades
Marliat
l'Auzette
GR 4 - GR 89 - GR 654
le Buisson
le Petit Buisson
les Bétoulles
Etang de Cordelas
Cordelas
l'Académie
Porphyre
GR 4 - GR 89
le Moulin de Gâtine
Fonte Ø 450 mm
les Marseilles
la Grange
le Puy Andraud
le Teix
Pvc Ø 63 mm
Puy Châtain
Pré le Clou
Pvc Ø 125 mm
les Biards
Bouchardoux
Maison Rouge
Châtᵗ d'eau
la Longe
Pré Baron
la Croix Margot
Jardin
la Grèle
le Prouet
Château de la Quintaine
la Rue Basse
la Rue Haute
St. pomp.
Proximart
GR 4 - GR 89
D 224
Mandelesse
la Beausoleil
la Croix Finor
Pvc Ø 75 mm
PANAZOL
10,9
Soudanas
le Lumet
le Chalet
les Longes
les Vignes
Val d'Auzette
Planche d'Auze
Pont de Lavaud
Morpiènas
le Sablard
le Mas Rome
les Jonques de Fargeas
Fargeas
Ferme du Bois des Biches
le Bas Fargeas
l'Auzette
Mas la Côte
Marliaguet
Pvc Ø 75 mm
Lavaud
Mas Chambard
Lauzalet
la Lingaine
le Bas Mory
Imbourdeix
Plaisance
Crézin
D 979
Palalaud
les Pauses
la Ceriseraie
la Croix Rouge
Fonte Ø 300 mm
Bois de la Grange
Fonte Ø 200 mm
Pvc Ø 90 mm
Fontaine St-Gaucher
Pressac
le Puy Marot
les Clos
la Valoine
la Croix des Rameaux
6,1
FEYTIAT
Ardennes
le Bourg
D 98
D 98a
le Mas Cerise
le Moulin de Lavergne
la Valoine
Zone Industrielle du Ponteix
le Vieux Crézin
le Ponteix
D 55a
St-Lazare
Bellevue
D 979
Golf de Limoges
Parc d'Activités de Magré-Romanet
Magré
Laugerie
Lessart
Pvc Ø 200 mm
la Basse Plagne
Pvc Ø 200 mm
la Plagne
Pvc Ø 200 mm
le Chazaud
les Chabannes
D 979
Montignac
Domaine Neuf
le Guéraudier
Carr.
le Bessaud
les Bois d'Ardennes
le Moulin du Châtenet
Pvc Ø 75 mm
Crouzeix
Laubaudie
le Petit Crouzeix
St. épur.
Chantecaille
le Châtenet
GR 654
le Moulin du Puytison
Château du Puytison
Pvc Ø 40 mm
la Croix Verte
les Lattes
Fonte Ø 400 mm
la Boissière
la Lande du Mas Gauthier
le Mas
la Lande du Chazaud
la Fontaine St-Martial
D 704
D 704a
Montauban
St. pomp.
Crochat
les Vergnes de Crochat
les Moulades
Chantelauve
Moissaguet
les Pradilles
Moissac
la Grosse Pierre
D 320