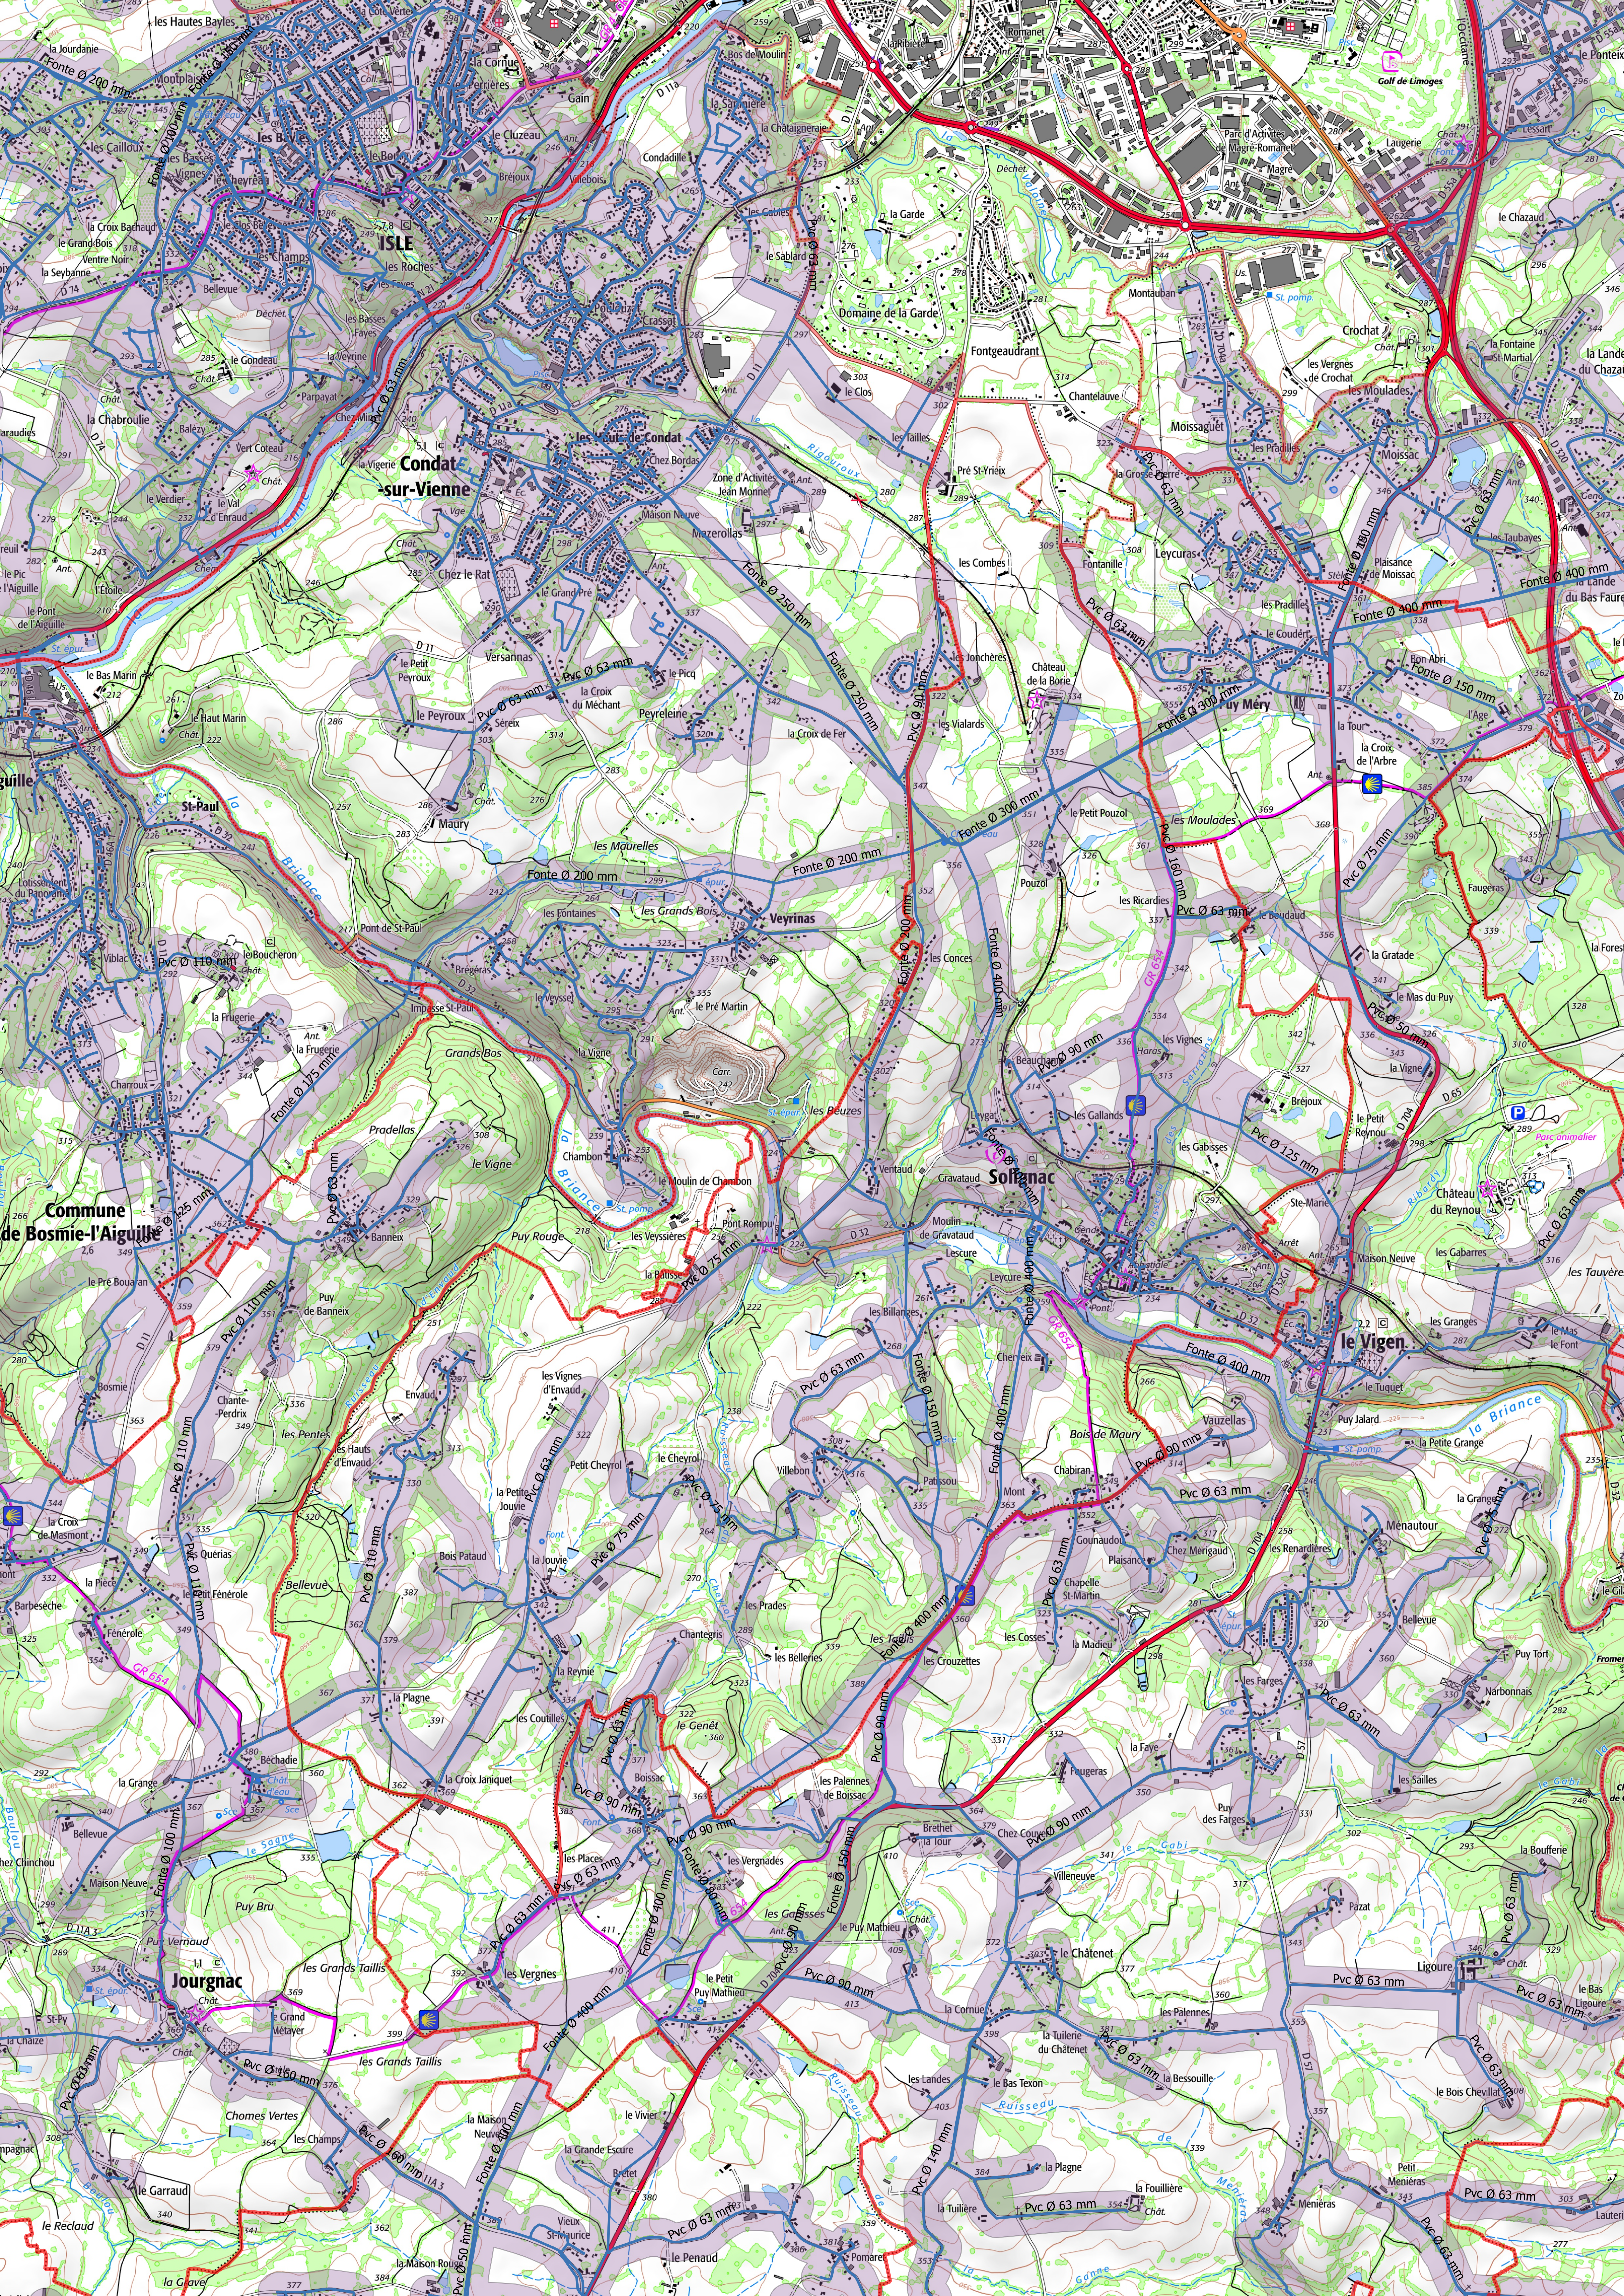
les Hautes Bayles
la Jourdanie
Fonte Ø 200 mm
Fonte Ø 150 mm
Montplaisir
Fonte Ø 100 mm
les Cailloux
les Bayles
les Basses Vignes
le Cheyreau
le Bourg
la Croix Bachaud
le Grand Bois
Ventre Noir
la Seybanne
le Clos Bellevue
les Champs
ISLE
les Roches
les Fayes
Bellevue
la Côte Verte
la Cornue
les Ferrières
Gain
le Cluzeau
Bréjoux
Villebois
Condadille
Bos de Moulin
la Saunière
la Châtaigneraie
les Gabies
le Sablard
Pvc Ø 63 mm
Pouloujat
Crassat
les Basses Fayes
la Veyrine
le Gondeau
Parpayat
Chez Minet
la Chabroulie
Balézy
Vert Coteau
Pvc Ø 63 mm
la Vigerie
Condat-sur-Vienne
les Hauts de Condat
Chez Bordas
Zone d'Activités Jean Monnet
Maison Neuve
Mazerollas
le Verdier
le Val d'Enraud
la Vienne
l'Étoile
le Pic de l'Aiguille
le Pont de l'Aiguille
Chez le Rat
le Grand Pré
Fonte Ø 250 mm
Versannas
le Bas Marin
le Petit Peyroux
Pvc Ø 63 mm
le Picq
la Croix du Méchant
le Peyroux
Pvc Ø 63 mm
Séreix
Peyreleine
la Croix de Fer
le Haut Marin
St-Paul
Maury
les Maurelles
Fonte Ø 200 mm
Romanet
la Ribière
Golf de Limoges
Parc d'Activités de Magré-Romanet
Magré
Laugerie
Lessart
le Ponteix
l'Occitane
la Garde
Domaine de la Garde
Fontgeaudrant
Montauban
le Chazaud
Crochat
les Vergnes de Crochat
la Fontaine St-Martial
la Lande du Chazaud
le Clos
les Tailles
Chantelauve
Moissaguet
les Pradilles
les Moulades
Moissac
Pré St-Yrieix
la Grosse Pierre
Pvc Ø 63 mm
Leycuras
Fontanille
les Combes
Pvc Ø 63 mm
Fonte Ø 150 mm
Plaisance de Moissac
les Taubayes
Fonte Ø 400 mm
la Lande du Bas Faure
Fonte Ø 400 mm
les Pradilles
le Coudert
Bon Abri
Fonte Ø 150 mm
les Jonchères
Château de la Borie
Pvc Ø 90 mm
Puy Méry
Fonte Ø 300 mm
les Vialards
la Tour
l'Age
la Croix de l'Arbre
Fonte Ø 300 mm
le Petit Pouzol
les Moulades
Pvc Ø 160 mm
Pvc Ø 75 mm
Fonte Ø 200 mm
les Grands Bois
Veyrinas
les Fontaines
Pouzol
les Ricardies
Pvc Ø 63 mm
le Boudaud
Faugeras
Pvc Ø 110 mm
Viblac
le Boucheron
Brégéras
le Veysset
le Pré Martin
Fonte Ø 200 mm
les Conces
Fonte Ø 400 mm
la Gratade
le Mas du Puy
Impasse St-Paul
la Frugerie
Fonte Ø 175 mm
Grands Bos
la Vigne
Carr.
les Beuzes
GR 654
Pvc Ø 90 mm
Beauchamp
les Vignes
Pvc Ø 50 mm
la Vigne
Charroux
Pradellas
le Vigne
Pvc Ø 63 mm
Chambon
la Briance
le Moulin de Chambon
Ventaud
Leygat
les Gallands
Brejoux
le Petit Reynou
Pvc Ø 125 mm
Parc animalier
Château du Reynou
Commune de Bosmie-l'Aiguille
Fonte Ø 125 mm
Banneix
Puy Rouge
les Veyssières
Pont Rompu
Gravataud
Solignac
Moulin de Gravataud
Lescure
Leycure
Ste-Marie
Maison Neuve
les Gabarres
Pvc Ø 63 mm
les Tauvères
le Pré Bouaran
Pvc Ø 110 mm
Puy de Banneix
la Batisse
Pvc Ø 75 mm
les Billanges
Pvc Ø 63 mm
Fonte Ø 150 mm
Fonte Ø 400 mm
Cherveix
GR 654
le Vigen
Fonte Ø 400 mm
les Granges
le Mas le Font
Bosmie
Chante-Perdrix
les Pentes
Envaud
les Vignes d'Envaud
Vauzellas
le Tuquet
Puy Jalard
la Briance
la Petite Grange
les Hauts d'Envaud
Petit Cheyrol
le Cheyrol
Villebon
Patissou
Bois de Maury
Pvc Ø 90 mm
Chabiran
Pvc Ø 63 mm
la Grange
Pvc Ø 75 mm
Ménautour
la Croix de Masmont
les Quérias
Pvc Ø 110 mm
la Petite Jouvie
Pvc Ø 63 mm
Pvc Ø 75 mm
Mont
Gounaudou
Plaisance
Chez Mérigaud
les Renardières
la Pièce
le Petit Fénérole
Barbesèche
Bois Pataud
la Jouvie
Pvc Ø 75 mm
Pvc Ø 63 mm
Chapelle St-Martin
Fénérole
Bellevue
les Prades
les Cosses
la Madieu
Bellevue
Puy Tort
GR 654
Chantegris
les Belleries
les Taillis
Fonte Ø 400 mm
les Crouzettes
les Farges
Narbonnais
la Reynie
le Genêt
Pvc Ø 63 mm
la Plagne
les Coutilles
Pvc Ø 90 mm
la Faye
Fougeras
les Sailles
Béchadie
Château d'eau
la Grange
la Croix Janiquet
Boissac
Pvc Ø 90 mm
les Palennes de Boissac
Pvc Ø 90 mm
Puy des Farges
Bellevue
Fonte Ø 100 mm
le Sagne
les Places
Pvc Ø 63 mm
Fonte Ø 400 mm
Fonte Ø 80 mm
les Vergnades
Brethet
la Tour
Chez Couvert
Villeneuve
le Gabi
la Boufferie
Chez Chinchou
Maison Neuve
Puy Bru
les Gasses
Pvc Ø 90 mm
Fonte Ø 150 mm
le Puy Mathieu
Pazat
Puy Vernaud
Jourgnac
les Grands Taillis
les Vergnes
le Petit Puy Mathieu
le Châtenet
Pvc Ø 63 mm
Pvc Ø 63 mm
Ligoure
le Bas Ligoure
St-Py
la Chaize
le Grand Métayer
les Grands Taillis
Pvc Ø 160 mm
Fonte Ø 400 mm
Pvc Ø 90 mm
la Cornue
les Palennes
la Tuilerie du Châtenet
Pvc Ø 63 mm
la Bessouille
Pvc Ø 63 mm
le Bois Chevillat
Pvc Ø 63 mm
Chomes Vertes
les Champs
Pvc Ø 160 mm
la Maison Neuve
le Vivier
les Landes
le Bas Texon
Ruisseau de Meniéras
le Garraud
la Grande Escure
Bretet
Pvc Ø 140 mm
la Plagne
la Fouillière
Petit Meniéras
Pvc Ø 63 mm
le Reclaud
Fonte Ø 50 mm
Vieux St-Maurice
Pvc Ø 63 mm
le Penaud
la Tuilière
Pvc Ø 63 mm
Meniéras
Lauteric
la Maison Rouge
la Grave
Pomaret
la Ganne