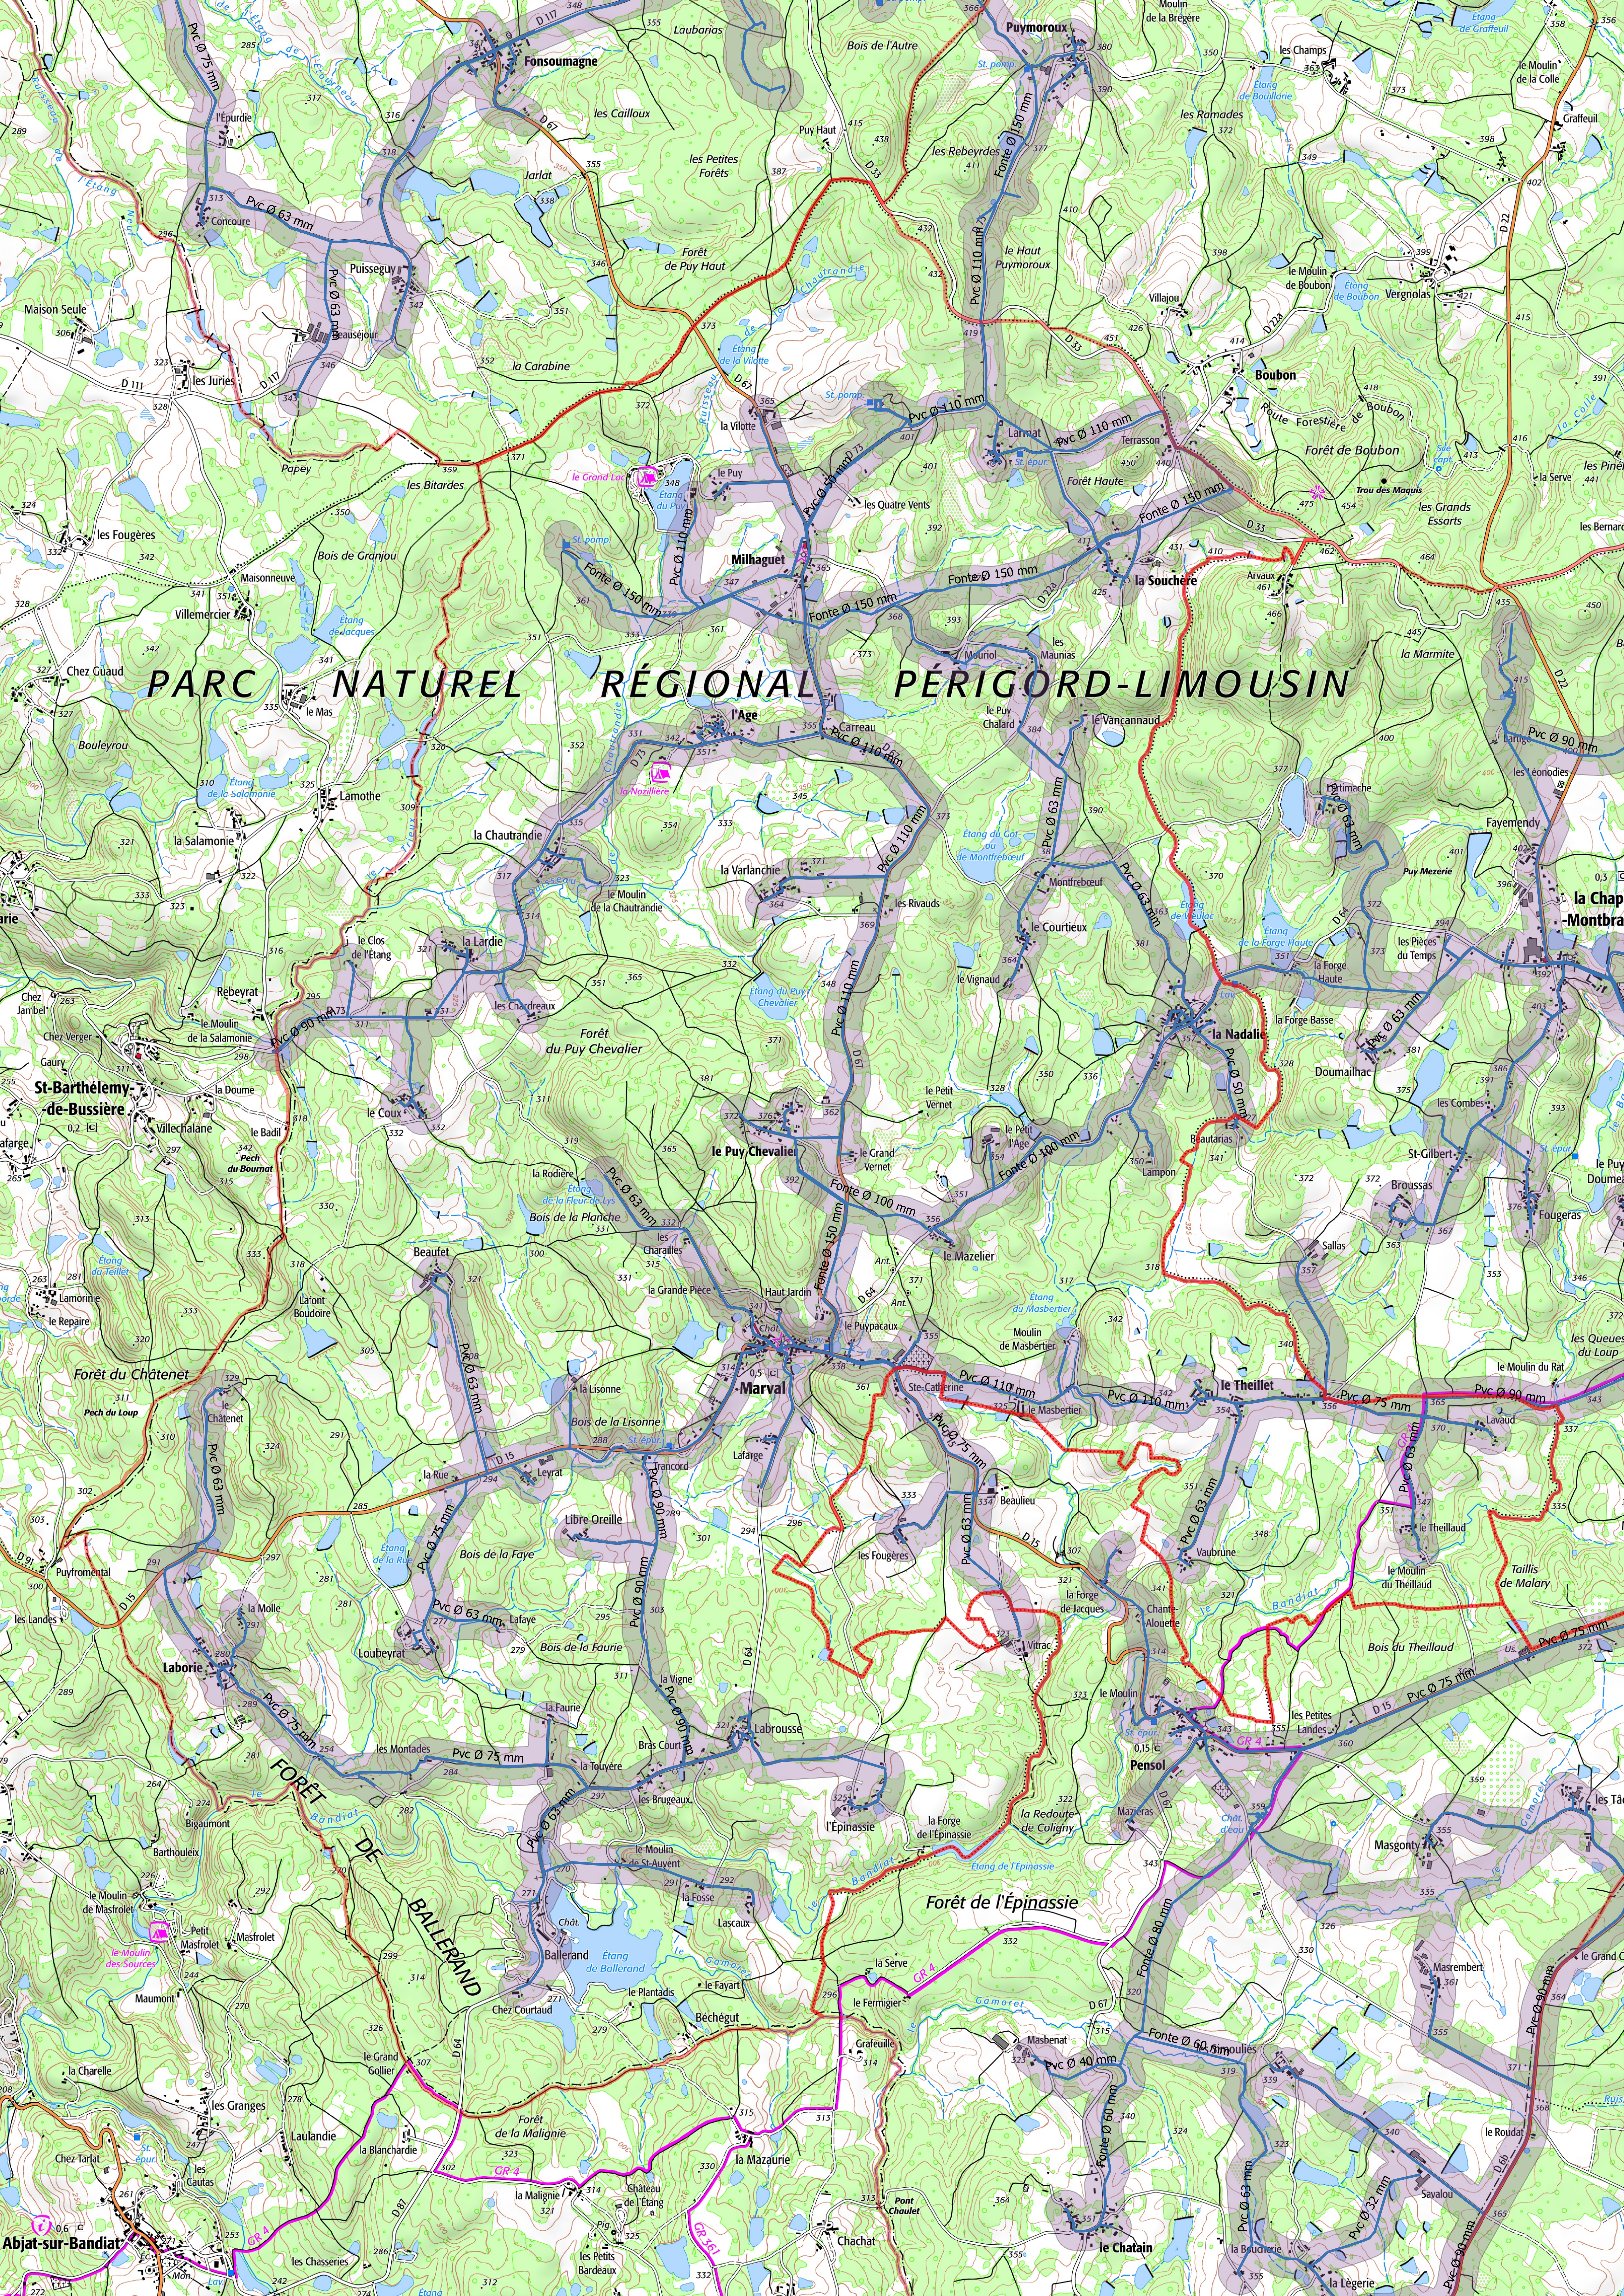
PARC NATUREL RÉGIONAL PÉRIGORD-LIMOUSIN
Fonsoumagne
D 117
Laubarias
les Cailloux
D 67
Jarlat
Puy Haut
les Petites Forêts
Forêt de Puy Haut
Bois de l'Autre
Puymoroux
St. pomp.
les Rebeyrdes
le Haut Puymoroux
Moulin de la Brégère
les Champs
Étang de Bouillarie
les Ramades
Étang de Graffeuil
le Moulin de la Colle
Graffeuil
le Moulin de Boubon
Étang de Boubon
Vergnolas
Villajou
D 22a
D 22
Boubon
Route Forestière de Boubon
Forêt de Boubon
Sce capt.
Trou des Maquis
les Grands Essarts
la Serve
les Pinè
les Bernard
la Colle
D 33
Ruisseau de l'Étang Neuf
de l'Étang de l'Étouyneau
l'Épurdie
Concoure
Puisseguy
Beauséjour
Maison Seule
les Juries
D 111
Papey
la Carabine
Étang de la Vilotte
Ruisseau de la Chautrandie
la Vilotte
St. pomp.
Larmat
St. épur.
Terrasson
Forêt Haute
les Quatre Vents
le Grand Lac
Étang du Puy
le Puy
Milhaguet
la Souchère
Arvaux
les Bitardes
les Fougères
Bois de Granjou
Maisonneuve
Villemercier
Étang de Jacques
Chez Guaud
le Mas
Bouleyrou
Étang de la Salamonie
Lamothe
la Salamonie
Mouriol
les Maunias
la Marmite
le Puy Chalard
le Vançannaud
Carreau
l'Age
D 73
la Nozillière
Lartige
les Léonodies
Lartimache
Fayemendy
Puy Mezerie
la Chap
-Montbra
Étang du Got ou de Montfrebœuf
Montfrebœuf
le Courtieux
Étang de Veulac
Étang de la Forge Haute
la Forge Haute
les Pièces du Temps
la Forge Basse
le Vignaud
la Nadalie
Doumailhac
les Combes
St-Gilbert
Broussas
Fougeras
le Puy Doumea
St. épur.
Beautarias
Lampon
le Petit l'Age
le Petit Vernet
le Grand Vernet
Sallas
la Chautrandie
le Moulin de la Chautrandie
la Varlanchie
les Rivauds
la Lardie
le Clos de l'Étang
les Chardreaux
Rebeyrat
le Moulin de la Salamonie
Chez Jambel
Chez Verger
Gaury
St-Barthélemy-de-Bussière
la Doume
Villechalane
le Badil
Pech du Bournat
le Coux
Forêt du Puy Chevalier
Étang du Puy Chevalier
le Puy Chevalier
la Rodière
Étang de la Fleur de Lys
Bois de la Planche
les Charailles
la Grande Pièce
Haut Jardin
le Mazelier
Ant.
D 64
le Puypacaux
Étang du Masbertier
Moulin de Masbertier
le Masbertier
Ste-Catherine
le Theillet
le Moulin du Rat
les Queues du Loup
Lavaud
le Theillaud
le Moulin du Theillaud
Taillis de Malary
Bois du Theillaud
Us.
Étang du Teillet
Lamorinie
le Repaire
Lafont Boudoire
Beaufet
Forêt du Châtenet
Pech du Loup
le Châtenet
Marval
Chât.
Lav.
la Lisonne
Bois de la Lisonne
St. épur.
Trancord
Lafarge
la Rue
Leyrat
Libre Oreille
Étang de la Rue
Bois de la Faye
Lafaye
Loubeyrat
Bois de la Faurie
Puyfromental
D 91
D 15
les Landes
la Molle
Laborie
les Montades
la Vigne
la Faurie
Bras Court
Labrousse
la Touyère
les Brugeaux
Beaulieu
les Fougères
Vitrac
la Forge de Jacques
Chante-Alouette
Vaubrune
le Moulin
St. épur.
Pensol
les Petites Landes
GR 4
Mazieras
Châ. d'eau
Masgonty
les Tâ
l'Épinassie
la Forge de l'Épinassie
la Redoute de Coligny
Étang de l'Épinassie
le Bandiat
le Gamoret
Forêt de l'Épinassie
FORÊT DE BALLERAND
Bigaumont
Barthouleix
le Moulin de Masfrolet
Petit Masfrolet
Masfrolet
le Moulin des Sources
Maumont
le Moulin de St-Auvent
la Fosse
Lascaux
Ballerand
Étang de Ballerand
Chez Courtaud
le Plantadis
le Fayart
Béchégut
la Serve
le Fermigier
Grafeuille
D 67
Masbenat
Simoulies
Masrembert
le Grand C
le Roudat
Savalou
la Boucherie
la Lègerie
le Chatain
D 6b
la Charelle
le Grand Gollier
les Granges
Laulandie
Forêt de la Malignie
la Blanchardie
la Malignie
Château de l'Étang
la Mazaurie
GR 361
Pont Chaulet
Chachat
D 87
Pig.
les Petits Bardeaux
les Chasseries
Chez Tarlat
St. épur.
les Cautas
Abjat-sur-Bandiat
Éc.
Mon.
Lav.
Pvc Ø 75 mm
Pvc Ø 63 mm
Pvc Ø 63 mm
Fonte Ø 150 mm
Pvc Ø 110 mm
Pvc Ø 110 mm
Pvc Ø 110 mm
Pvc Ø 50 mm
Fonte Ø 150 mm
Fonte Ø 150 mm
Fonte Ø 150 mm
Fonte Ø 150 mm
Pvc Ø 110 mm
Pvc Ø 110 mm
Pvc Ø 110 mm
Pvc Ø 63 mm
Pvc Ø 63 mm
Pvc Ø 63 mm
Pvc Ø 90 mm
Pvc Ø 90 mm
Pvc Ø 63 mm
Pvc Ø 50 mm
Fonte Ø 100 mm
Fonte Ø 100 mm
Fonte Ø 150 mm
Pvc Ø 63 mm
Pvc Ø 63 mm
Pvc Ø 110 mm
Pvc Ø 110 mm
Pvc Ø 75 mm
Pvc Ø 90 mm
Pvc Ø 75 mm
Pvc Ø 63 mm
Pvc Ø 63 mm
Pvc Ø 63 mm
Pvc Ø 75 mm
Pvc Ø 63 mm
Pvc Ø 90 mm
Pvc Ø 90 mm
Pvc Ø 90 mm
Pvc Ø 90 mm
Pvc Ø 75 mm
Pvc Ø 75 mm
Pvc Ø 63 mm
Pvc Ø 75 mm
Pvc Ø 75 mm
Fonte Ø 80 mm
Fonte Ø 60 mm
Pvc Ø 40 mm
Fonte Ø 60 mm
Pvc Ø 63 mm
Pvc Ø 32 mm
Pvc Ø 90 mm
Pvc Ø 90 mm
0,5
0,2
0,3
0,15
0,6