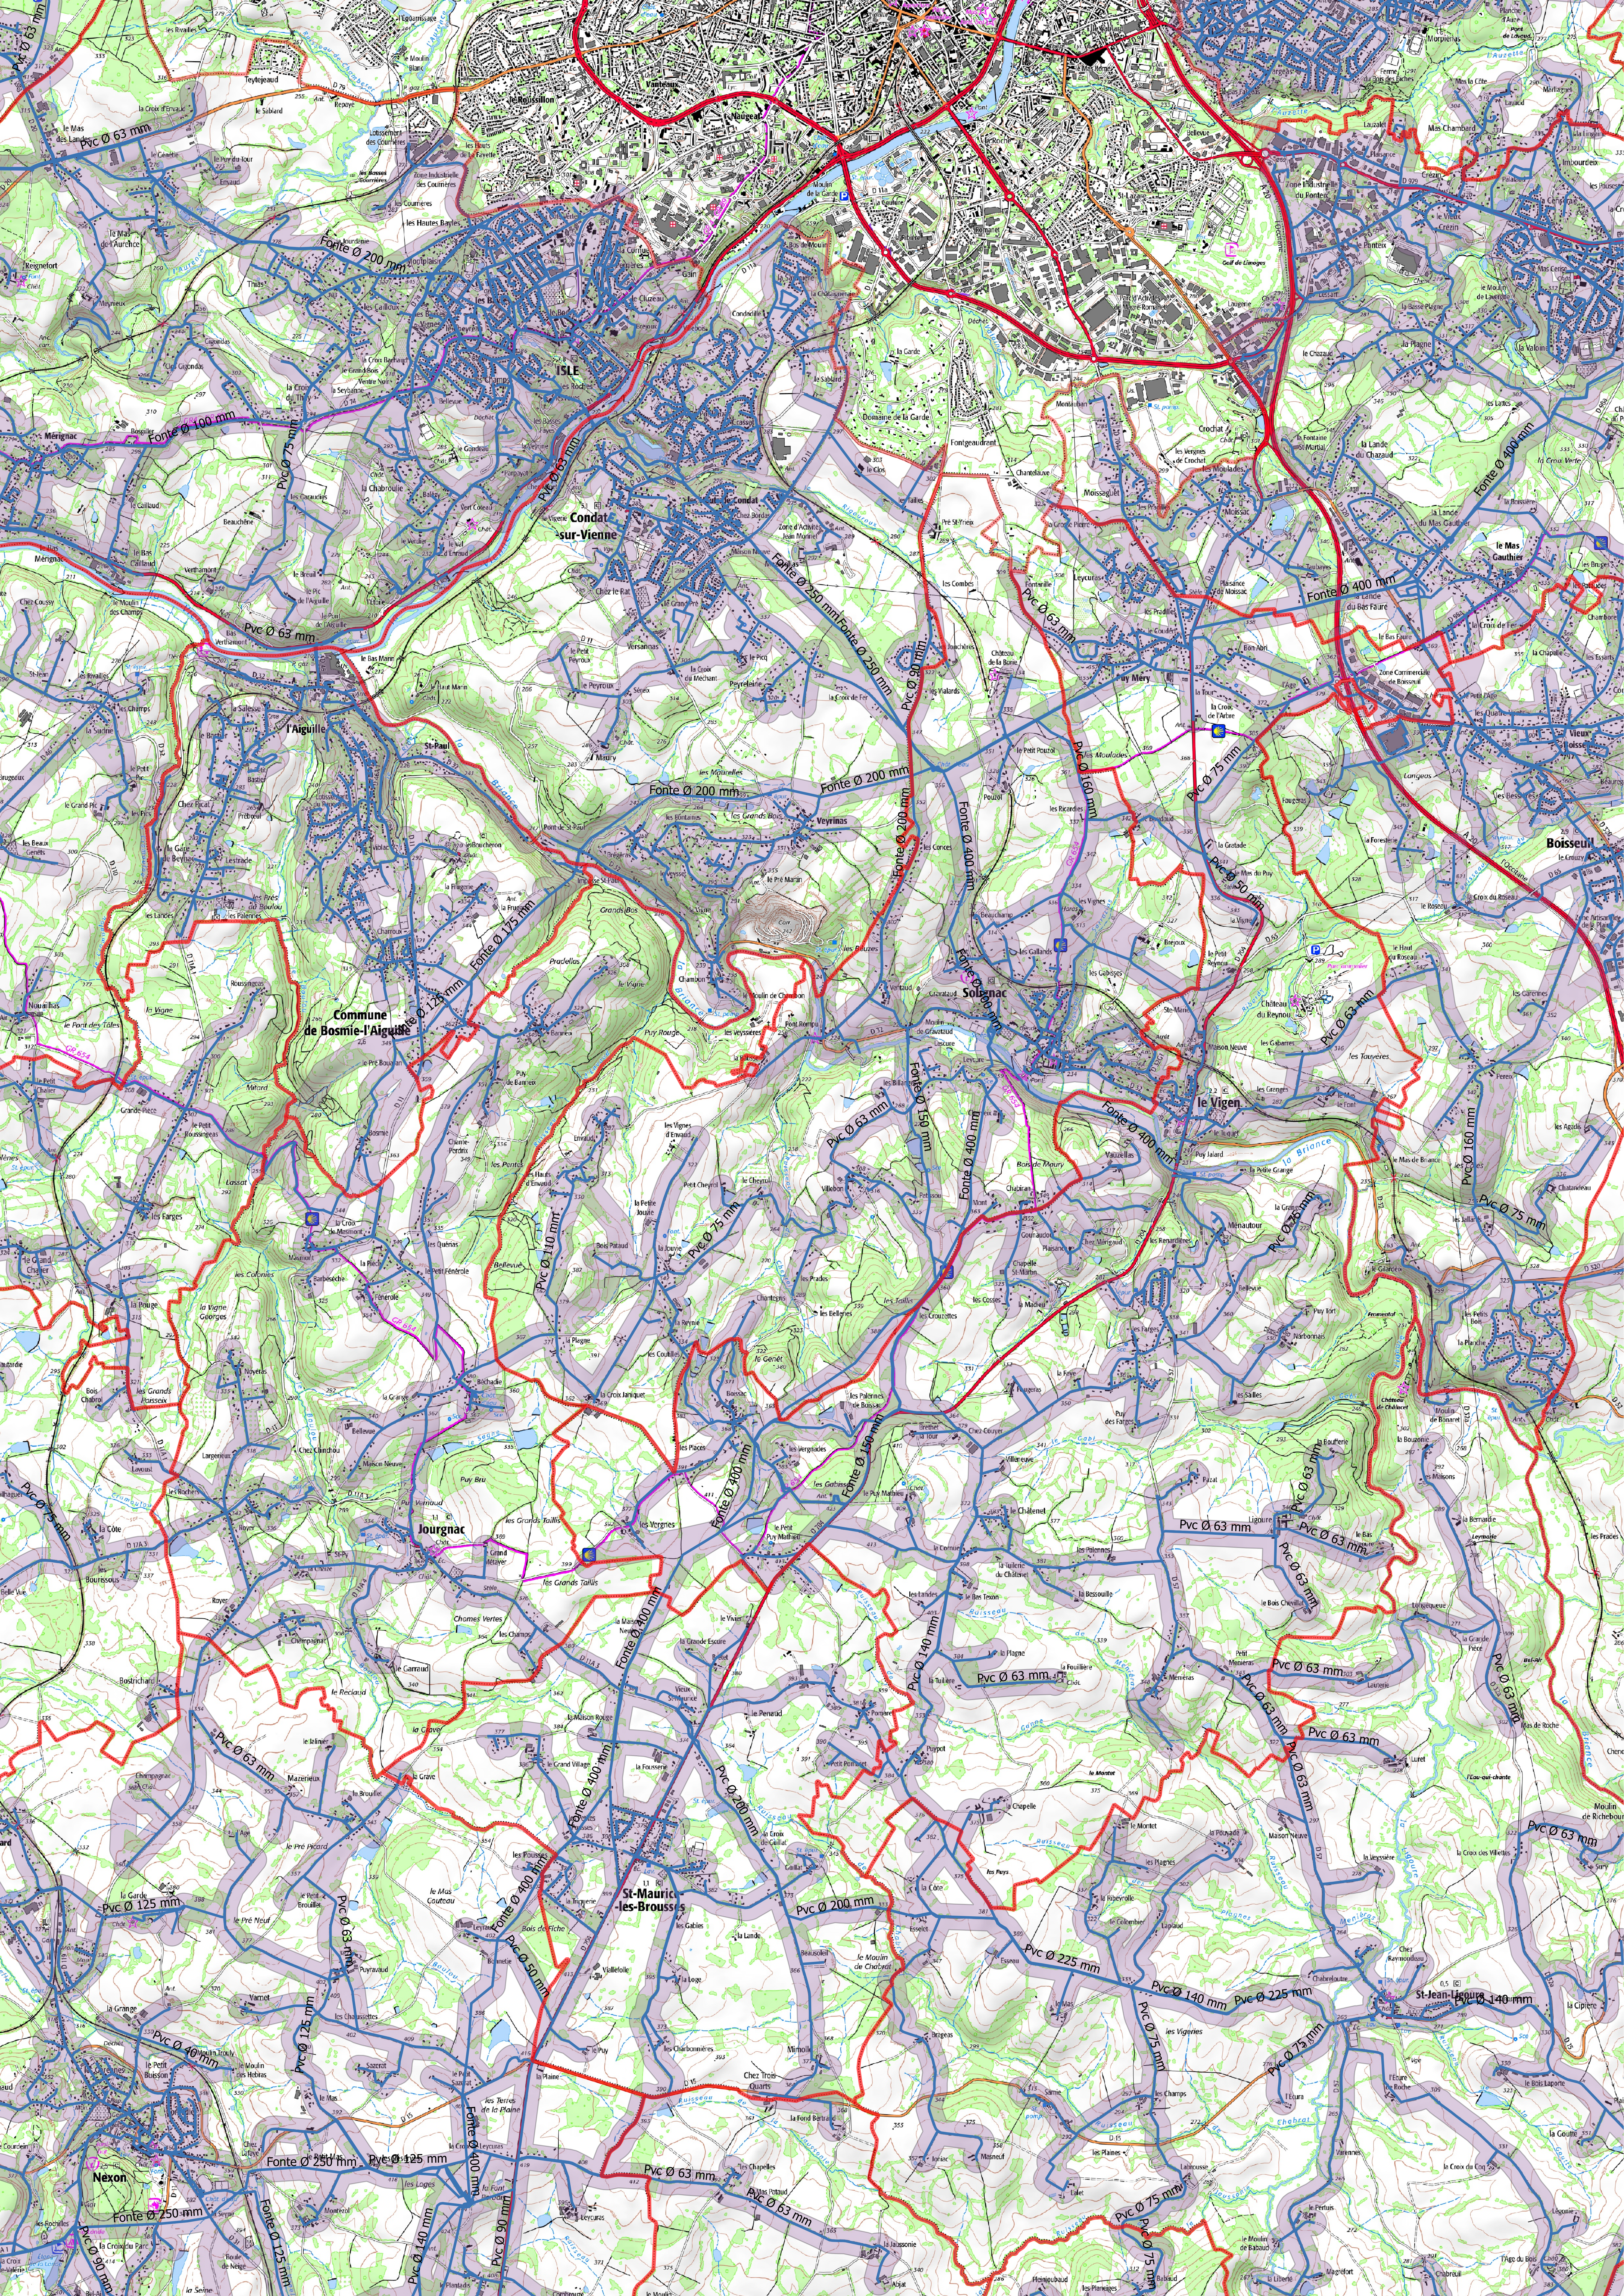
Pvc Ø 63 mm
Pvc Ø 63 mm
Fonte Ø 200 mm
Fonte Ø 100 mm
Pvc Ø 75 mm
Pvc Ø 63 mm
Pvc Ø 63 mm
ISLE
Condat-sur-Vienne
Fonte Ø 250 mm
Fonte Ø 250 mm
Pvc Ø 90 mm
Pvc Ø 63 mm
Fonte Ø 400 mm
Fonte Ø 400 mm
Fonte Ø 200 mm
Fonte Ø 200 mm
Fonte Ø 200 mm
Pvc Ø 160 mm
Pvc Ø 75 mm
Fonte Ø 400 mm
Pvc Ø 50 mm
Fonte Ø 175 mm
Fonte Ø 125 mm
Fonte Ø 200 mm
Pvc Ø 63 mm
Fonte Ø 150 mm
Fonte Ø 400 mm
Fonte Ø 400 mm
Pvc Ø 160 mm
Pvc Ø 75 mm
Pvc Ø 75 mm
Pvc Ø 110 mm
Pvc Ø 75 mm
Fonte Ø 400 mm
Fonte Ø 150 mm
Pvc Ø 63 mm
Pvc Ø 63 mm
Pvc Ø 63 mm
Pvc Ø 63 mm
Pvc Ø 63 mm
Pvc Ø 63 mm
Pvc Ø 63 mm
Pvc Ø 63 mm
Pvc Ø 63 mm
Pvc Ø 63 mm
Fonte Ø 400 mm
Pvc Ø 140 mm
Pvc Ø 63 mm
Pvc Ø 63 mm
Pvc Ø 75 mm
Fonte Ø 400 mm
Fonte Ø 400 mm
Pvc Ø 200 mm
Pvc Ø 125 mm
Pvc Ø 63 mm
Fonte Ø 400 mm
Pvc Ø 50 mm
Pvc Ø 200 mm
Pvc Ø 225 mm
Pvc Ø 140 mm
Pvc Ø 225 mm
Pvc Ø 140 mm
Pvc Ø 75 mm
Pvc Ø 75 mm
Pvc Ø 40 mm
Pvc Ø 125 mm
Fonte Ø 250 mm
Pvc Ø 125 mm
Fonte Ø 400 mm
Pvc Ø 63 mm
Pvc Ø 63 mm
Fonte Ø 250 mm
Pvc Ø 90 mm
Fonte Ø 125 mm
Pvc Ø 140 mm
Pvc Ø 90 mm
Pvc Ø 75 mm
Pvc Ø 75 mm
l'Aiguille
Commune de Bosmie-l'Aiguille
Solignac
le Vigen
Boisseuil
Jourgnac
St-Maurice-les-Brousses
St-Jean-Ligoure
Nexon
Mérignac
Veyrinas
le Mas Gauthier
Vieux Boisseuil